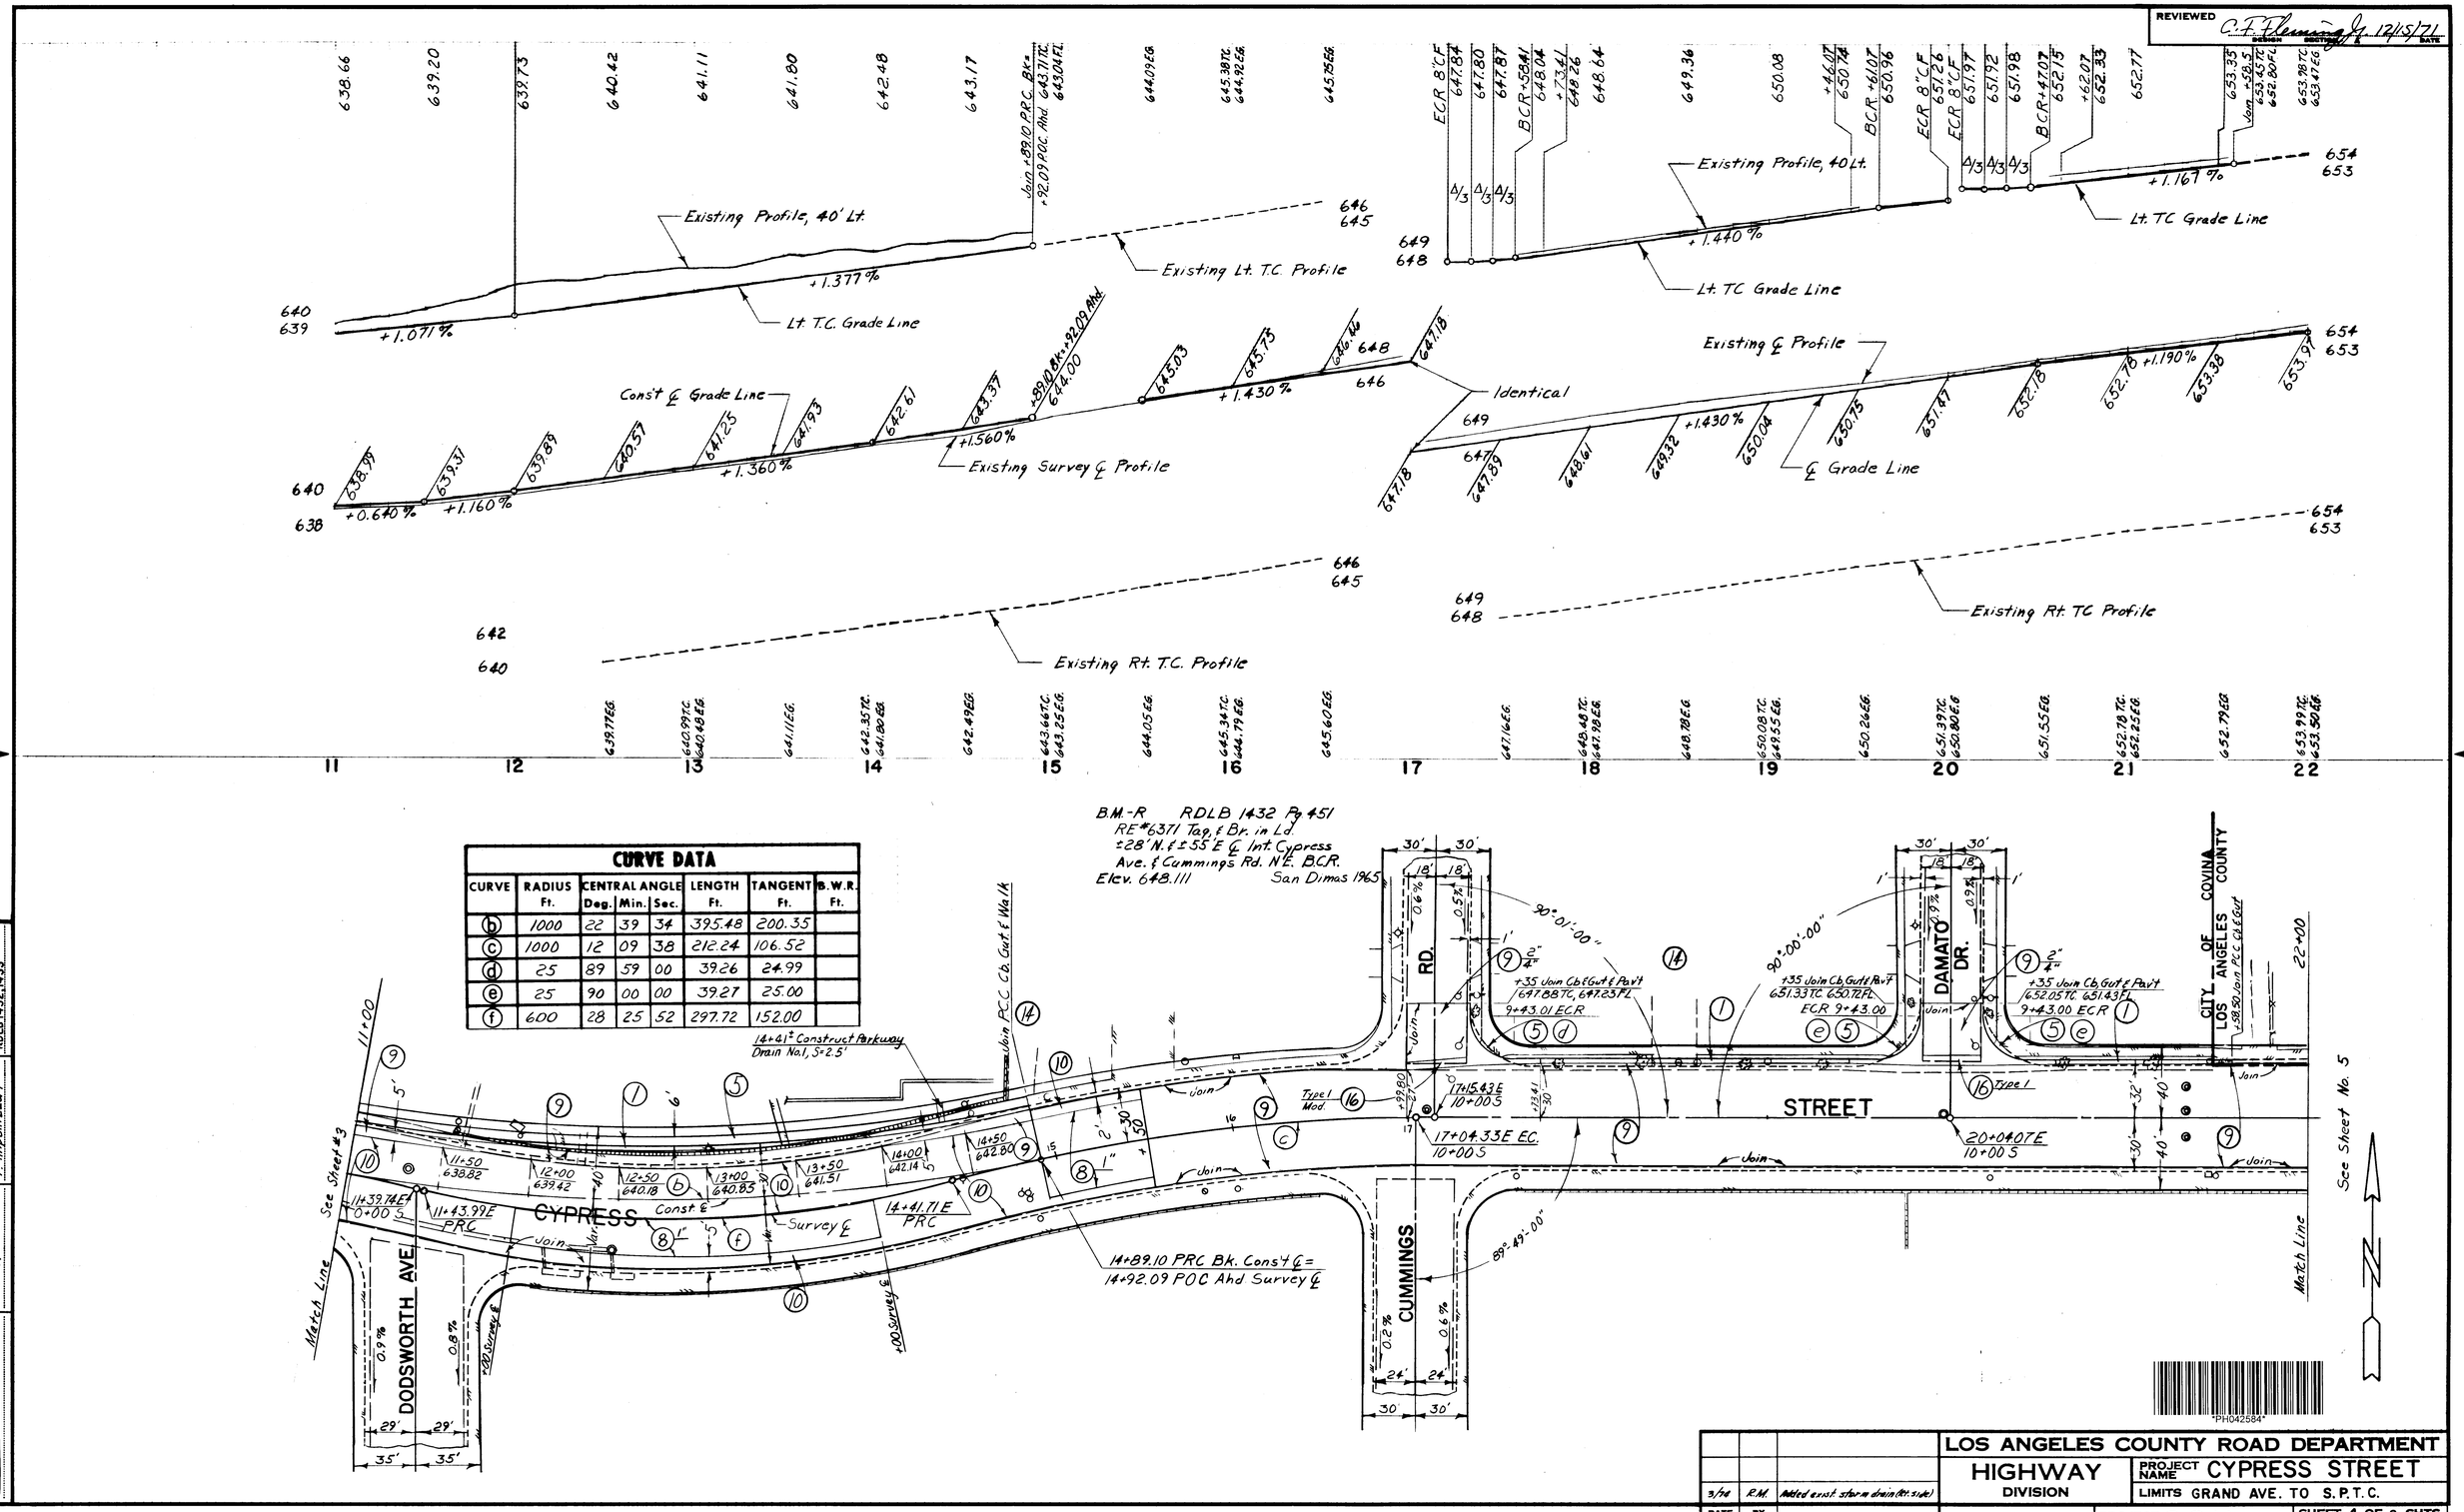

CURVE DATA							
CURVE	RADIUS Ft.	CENTRAL ANGLE Deg.	Min.	Sec.	LENGTH Ft.	TANGENT Ft.	B.W.R. Ft.
b	1000	22	39	34	395.48	200.35	
c	1000	12	09	38	212.24	106.52	
d	25	89	59	00	39.26	24.99	
e	25	90	00	00	39.27	25.00	
f	600	28	25	52	297.72	152.00	

REVIEWED C.F. Fleming Jr. 12/15/71

3/74	R.M.	Added exist. storm drain (Rt. side)
DATE	BY	REVISIONS

LOS ANGELES COUNTY ROAD DEPARTMENT

HIGHWAY DIVISION

PROJECT NAME CYPRESS STREET

LIMITS GRAND AVE. TO S.P.T.C.

SCALE HORIZ. 1" = 40' VERT. 1" = 4'

PROJECT NO. 2911

SHEET 4 OF 8 SHTS.

DWG. NO. #42584

PROJECT ENGINEER C.E. No. 16,689

DESIGNER D. Waite

CHECKER F. Impellizzeri

REFERENCES RDFB 1432, 1433 RDLB 1432, 1433