REVIEWED C.F. Fleming Jr. 12/15/71
DESIGN ENGINEER DATE

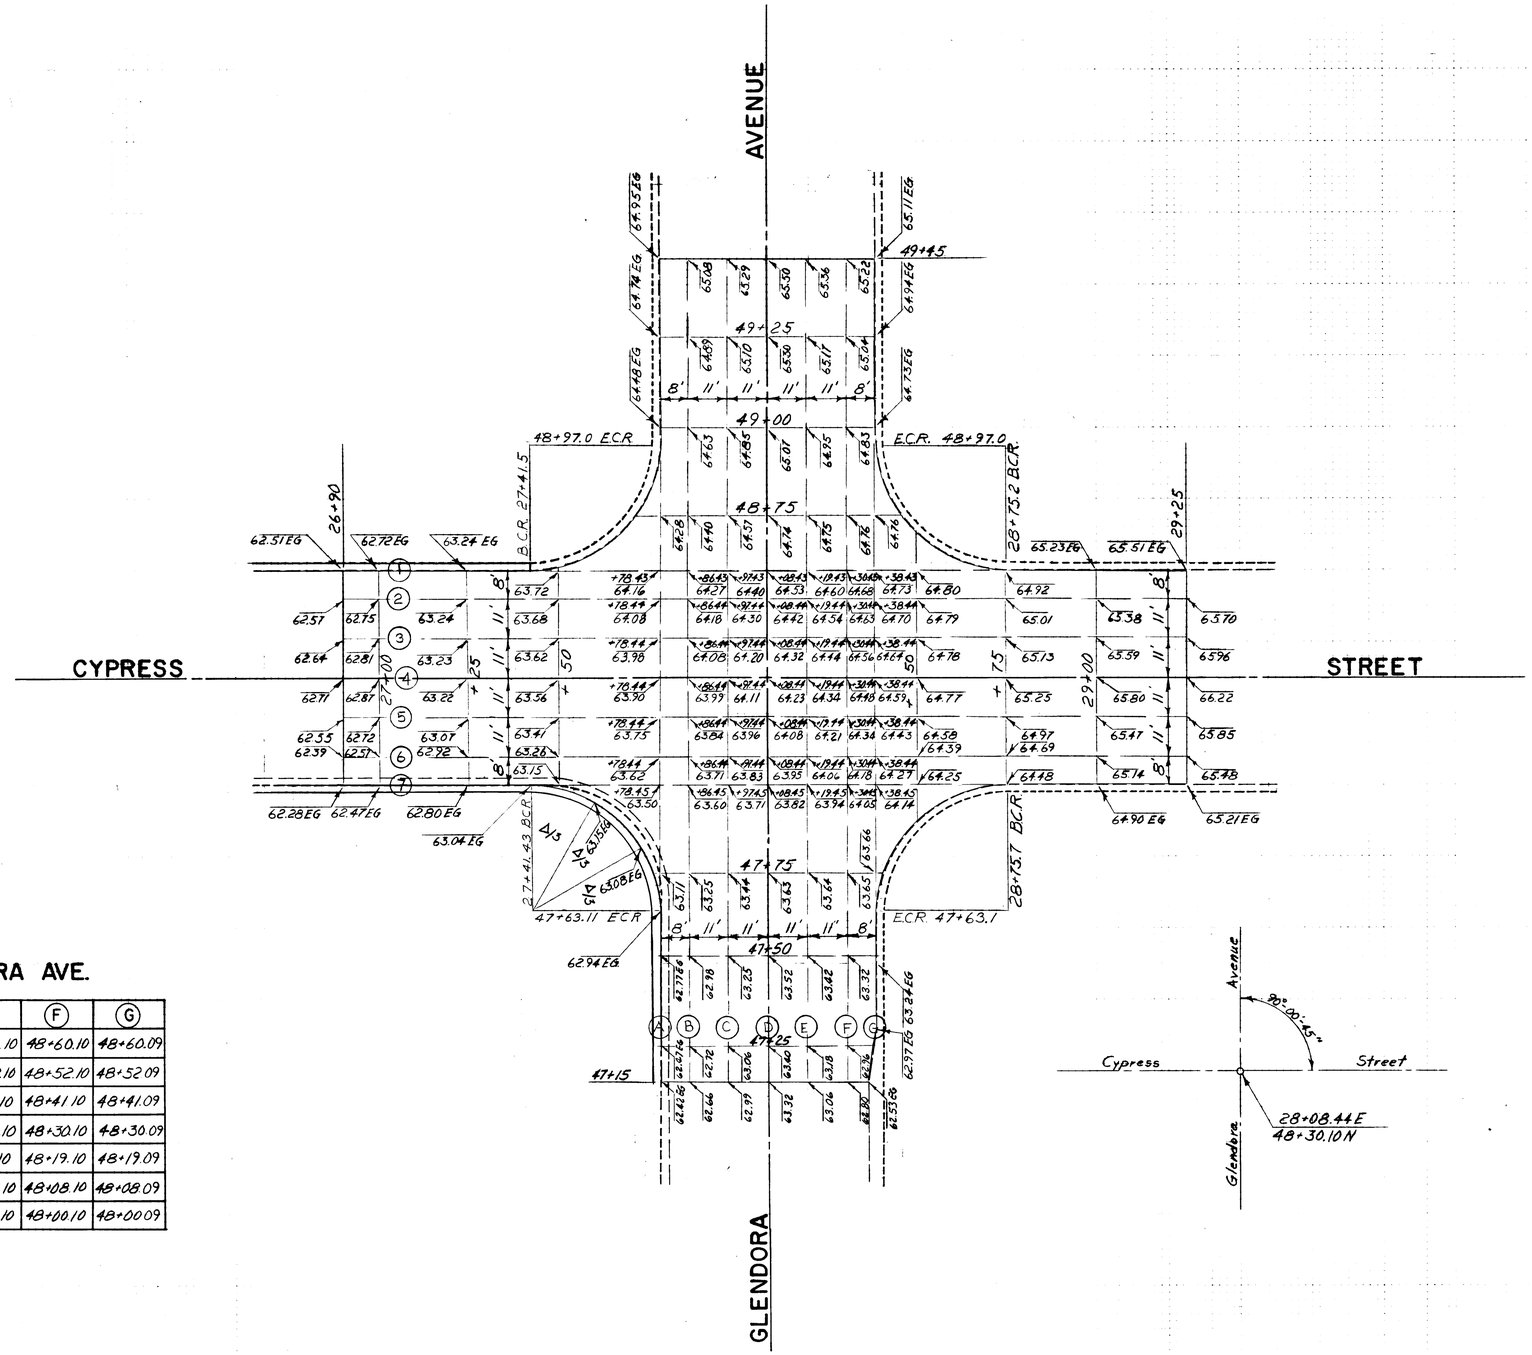

STATIONS ON GLENDORA AVE.

	Ⓐ	Ⓑ	Ⓒ	Ⓓ	Ⓔ	Ⓕ	Ⓖ
1	48+60.11	48+60.10	48+60.10	48+60.10	48+60.10	48+60.10	48+60.09
2	48+52.11	48+52.10	48+52.10	48+52.10	48+52.10	48+52.10	48+52.09
3	48+41.11	48+41.10	48+41.10	48+41.10	48+41.10	48+41.10	48+41.09
4	48+30.11	48+30.10	48+30.10	48+30.10	48+30.10	48+30.10	48+30.09
5	48+19.11	48+19.10	48+19.10	48+19.10	48+19.10	48+19.10	48+19.09
6	48+08.11	48+08.10	48+08.10	48+08.10	48+08.10	48+08.10	48+08.09
7	48+00.11	48+00.10	48+00.10	48+00.10	48+00.10	48+00.10	48+00.09

PROJECT ENGINEER: Mohammad Fakhouri C.E. No. 14419
DESIGNER: D. Walte
CHECKER: F. Impellizzeri
REFERENCE MAPS: RDD 1432, 1433, RDD 1432, 1433

DATE	BY	REVISIONS

LOS ANGELES COUNTY ROAD DEPARTMENT
HIGHWAY DIVISION
PROJECT NAME: CYPRESS STREET
LIMITS: GRAND AVE TO S.P.T.C.
SCALE HORIZ. 1" = 20' VERT.
PROJECT NO. 2911
SHEET 7 OF 8 SHTS.
DWG. NO. #42587